



Abwasseranschluss 3/4" IG
oder Schlauchtülle 19mm

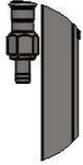


DETAIL C
MABSTAB 2 : 15

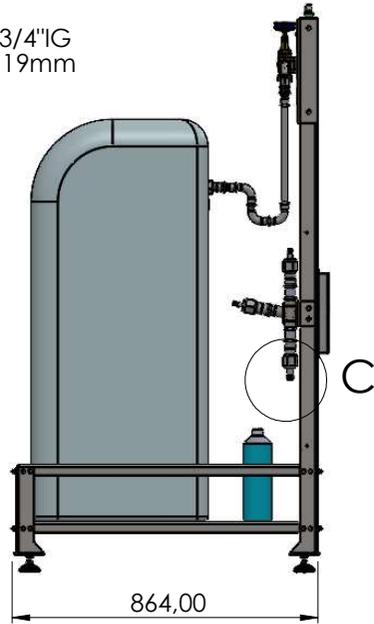

Wasserabgang
1/2" IG oder 13mm
Schlauchtülle



Verschneidearmatur

Wasserzulauf
1/2" IG oder 13mm
Schlauchtülle

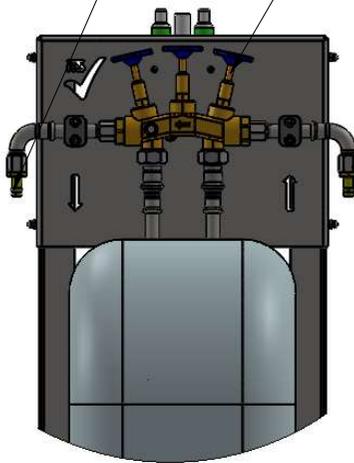


DETAIL B
MABSTAB 2 : 15

Einstellung der Anlage auf 4° dH

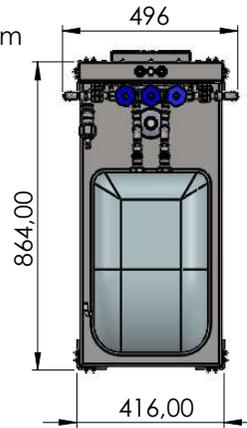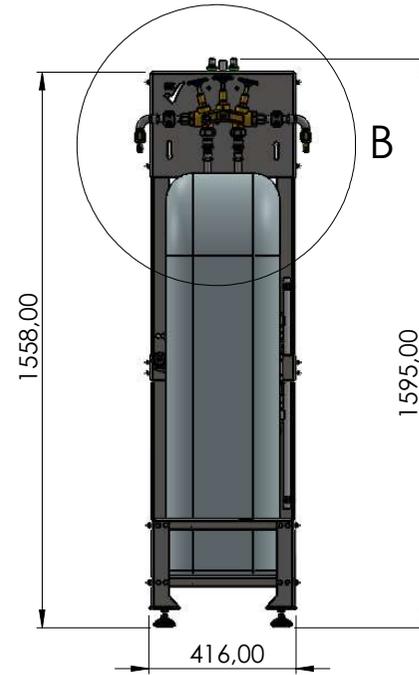


Messbesteck zur Überprüfung
der Wasserhärte

Enthärtungsanlage

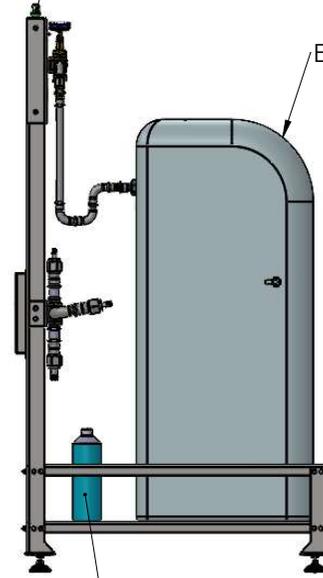

Vorrat Harzreiniger - 1000ml
(150 ml für eine Reinigung
alle 6 Monate)

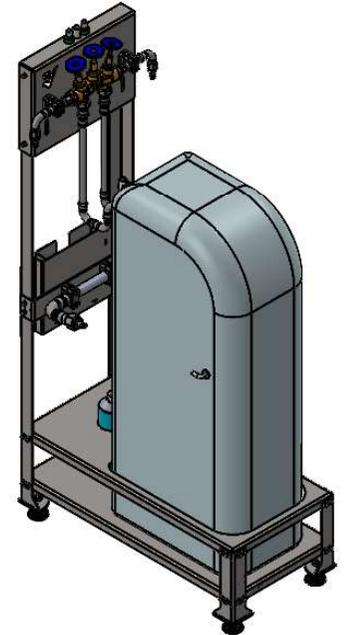

elektrische Versorgung:	230V/ 50Hz / 10W
Max. Eingangsdruck	6bar
Kapazität bei 20° dH	2700l
Harzinhalt	15l
Salzverbrauch je Regeneration	2,4 kg
Abwassermenge bei Regeneration	max. 30l/min

Entwurf		Entgraten und scharfe Kanten brechen	Allgemein- toleranzen nach DIN ISO 2768 - mK		Maßstab: 1:20	Gewicht: 211.862 [kg]
			Datum	Name	Material:	
			Erstellt	22.08.2024	AR	Benennung: Enthärtungsanlage komplett
			Bearbeit.	31.01.2025	AR	
			Freigabe			
						Artikelnummer: BS00704
						Format A3
Rev.	Änderungen	Datum	Name	Ersetzt durch:		Blatt / von 1 / 2